
Pecka - Bělá - cyklostezka

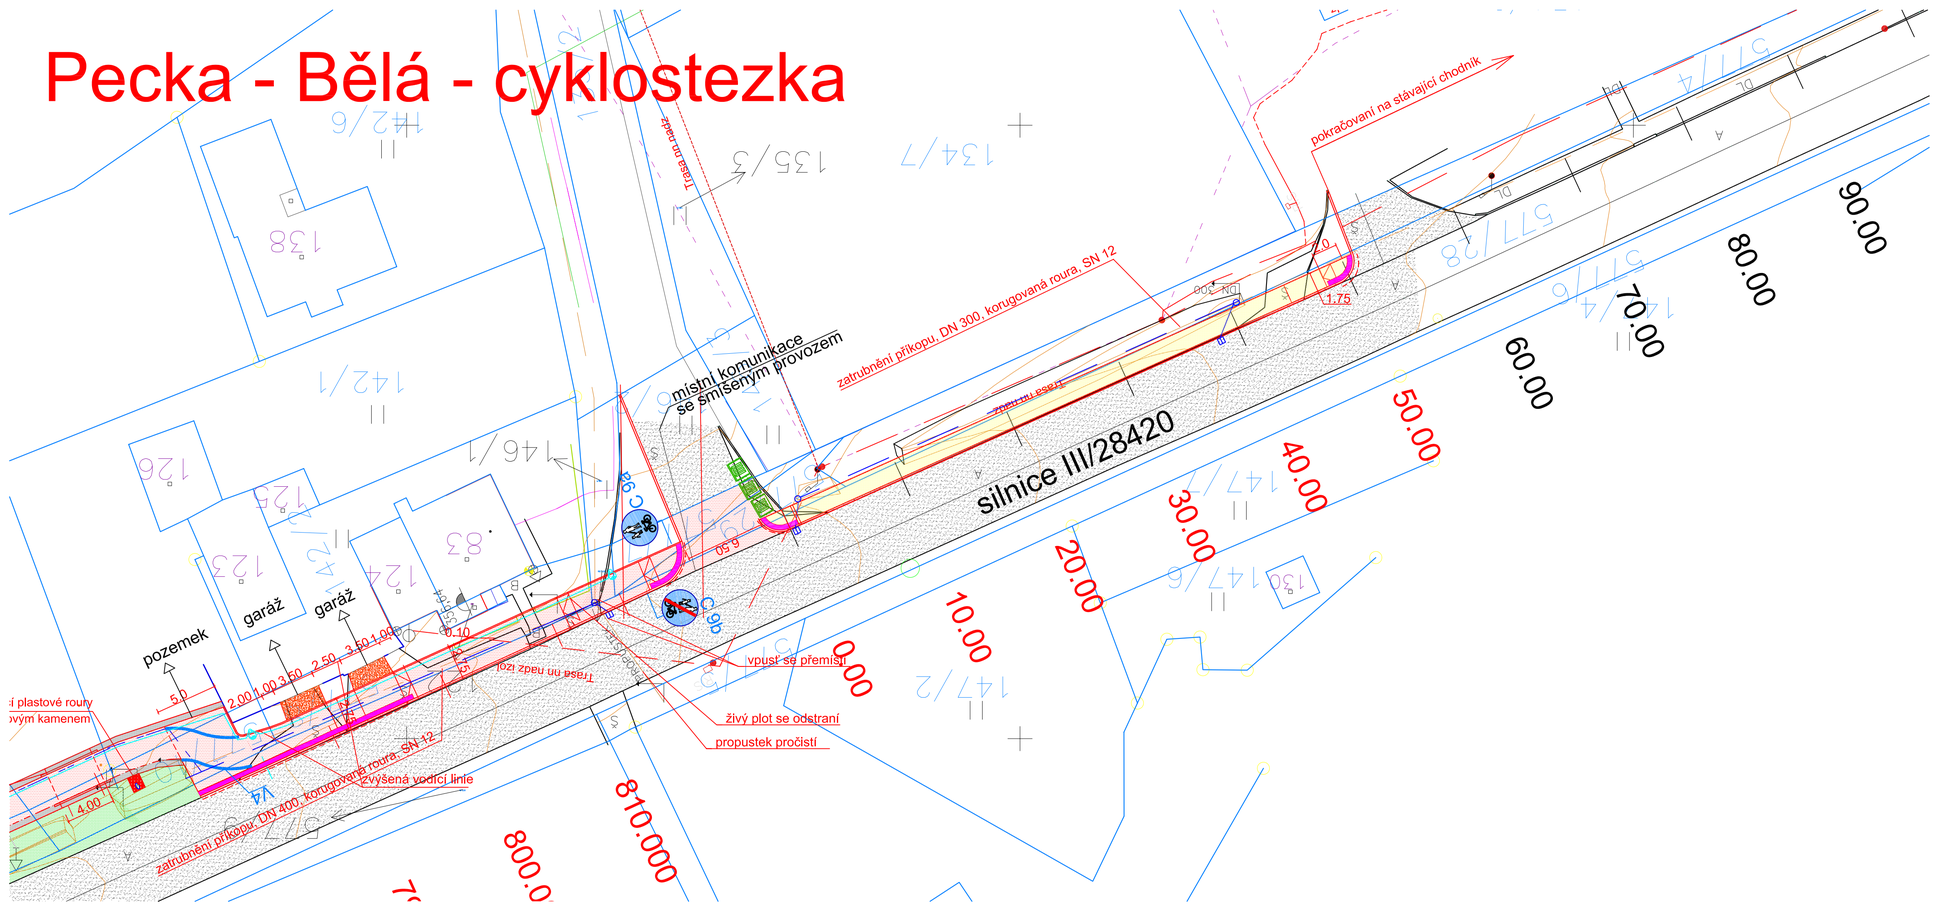

LEGENDA:

- Stávající asfaltový povrch komunikací (asfalt, štěrk)
- Varovný pás,signální pás - reliéfní dlažba - s výstupky , v barvě červené, podle NV 163/2002 Sb. a TN TZÚS 12.03.04.-06 dle Vyhlášky č. 398/2009 Sb.
- Nový chodník - zámková dlažba

Legenda inženýrských sítí

Stávající inženýrské sítě

- Podzemní kabelové vedení SEK - CETIN a.s.
- Nadzemní vedení SEK - CETIN a.s.
- Elektrické podzemní kabelové vedení NN/ 1kV
- Elektrické naddzemní kabelové vedení NN/ 1kV
- Stávající kanalizace - dešťová
- Stávající kanalizace - splašková
- Plynovod - STL
- Vodovod

Nové inženýrské sítě

- Zatrubněný příkop, DN 300
- Vpusti a přípojky

ostatní značení

- BĚLÁ U PECKY IS 12a Stávající svislé dopravní značení
- C 9a Nové svislé dopravní značení
- 190.000 Označení příčných řezů
- Hranice pozemků

SO 101 - Chodník

Projektservis Jičín s.r.o.		
Projektant: Ing. Vladimír Janda Investor: Městys Pecka Číslo zakázky: 843/02	Vypracoval: Ing. Jaroslav Macháček Stupeň PD: DSP / DZS Číslo archivní: 843/02/B3	Datum: 9/2017 Formát A4: Měřítko: 1:250
PECKA **Cyklostezka Pecka - Bělá** **Koordinační situace - chodník**		Příloha č.: **B3**