











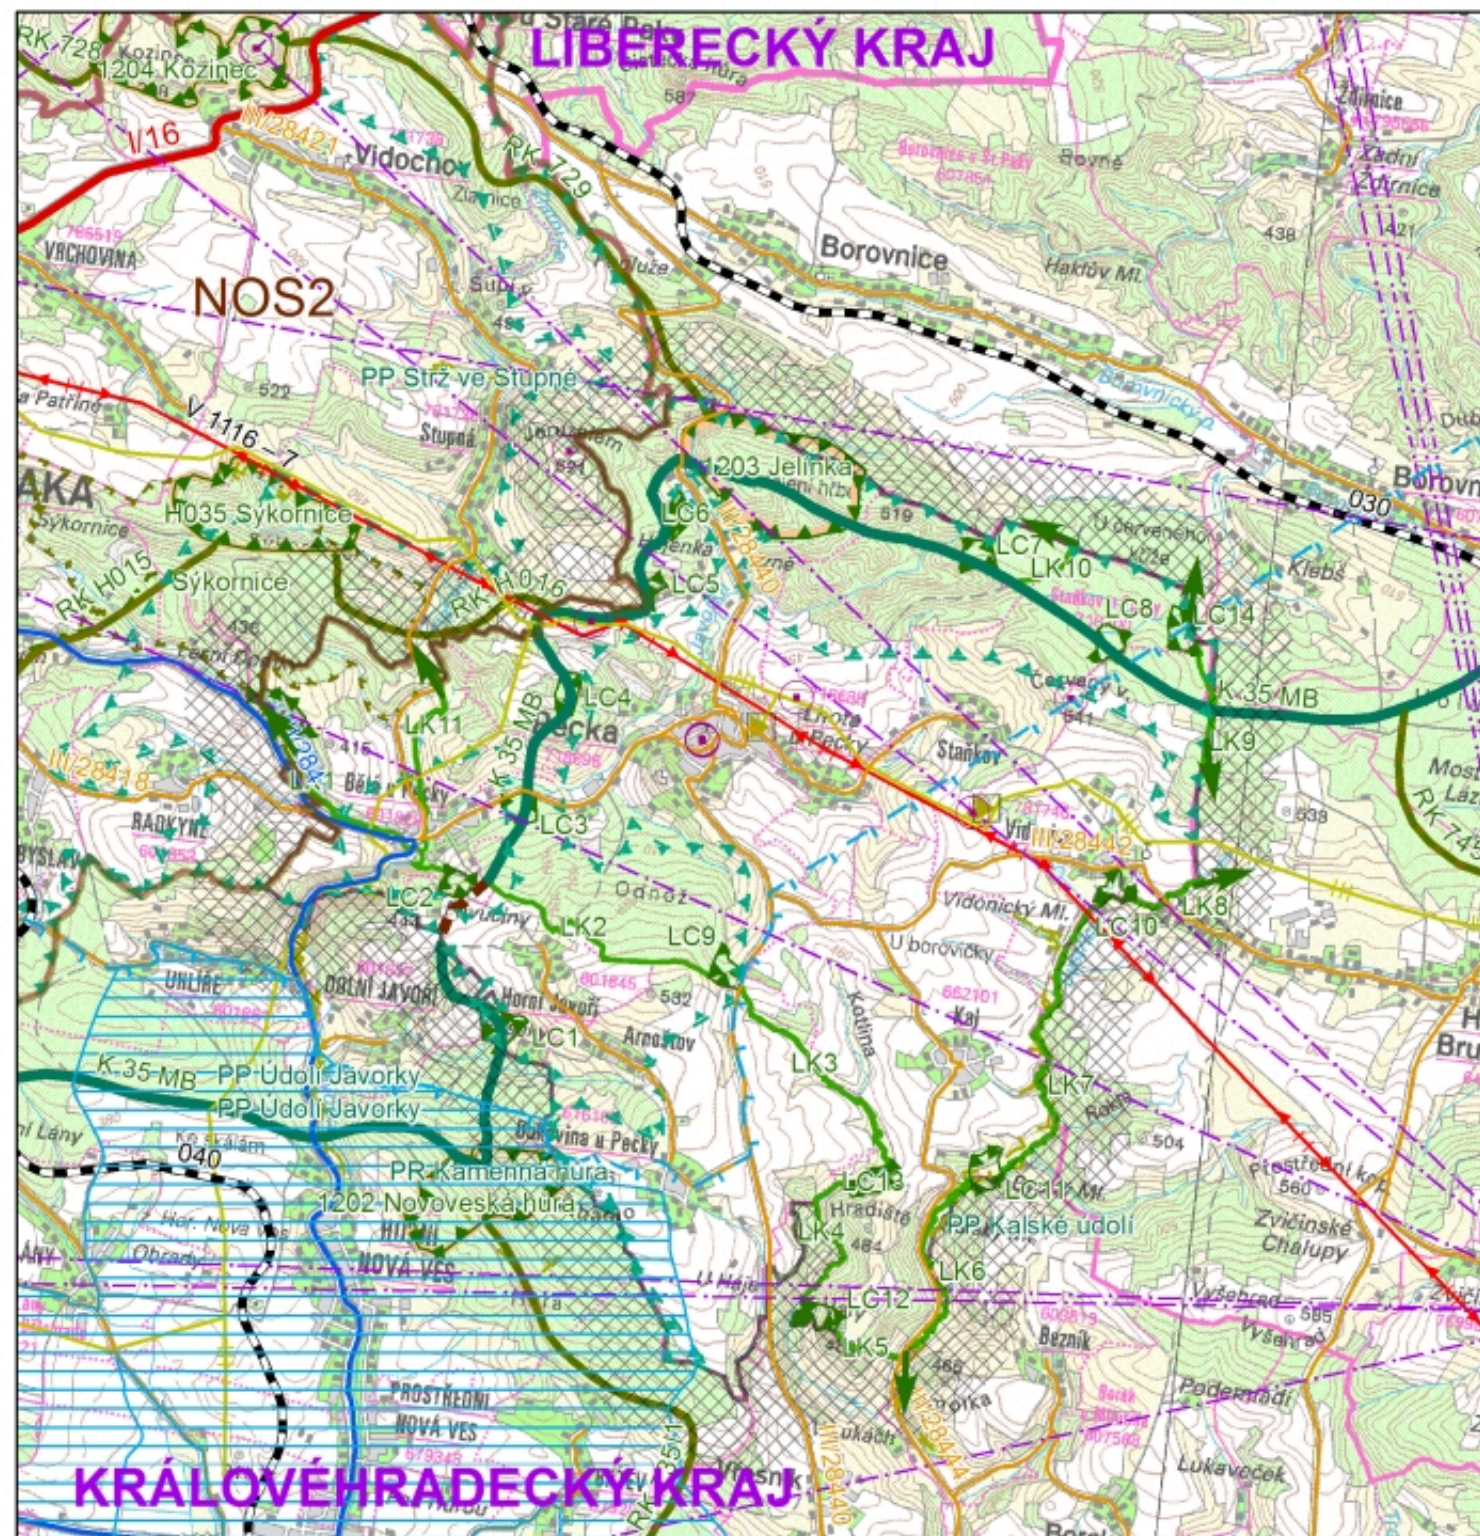



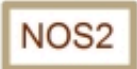








# ÚZEMNÍ PLÁN PECKA

## VÝKRES ŠIRŠÍCH VZTAHŮ



-  hranice řešeného území
-  hranice kraje
-  hranice obce
-  hranice katastru
-  nadmístní rozvojová osa
-  silnice I. třídy - stav
-  železniční trať - stav
-  silnice II. třídy - stav
-  silnice III. třídy - stav
-  migračně významné území - stav
-  přírodní památka - stav
-  přírodní park - stav
-  chráněná oblast přirozené akumulace vod - stav
-  OP přírodního léčivého zdroje - II. stupně - stav
-  nadregionální biokoridor - stav
-  nadregionální biokoridor - návrh
-  regionální biocentrum - stav
-  regionální biokoridor - stav
-  místní biocentrum - stav
-  místní biokoridor - stav
-  funkční propojení místních prvků ÚSES - stav

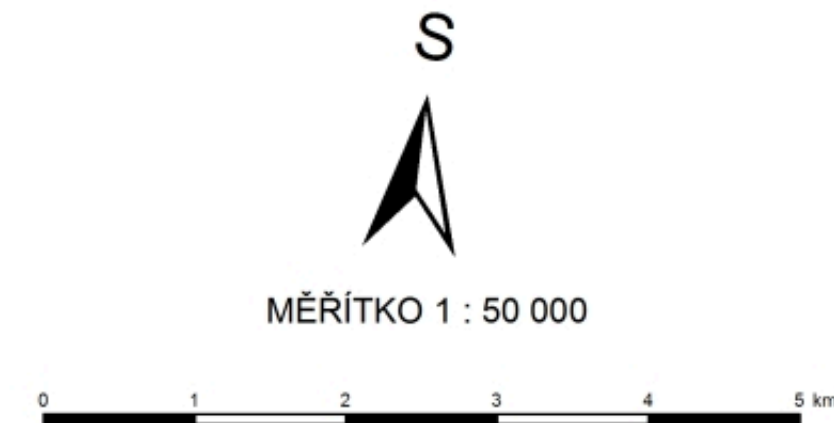

-  nadzemní elektrické vedení VVN - stav
-  regulační stanice VTL plynovodu - stav
-  VTL plynovod - stav
-  elektronické komunikační zařízení - stav
-  radioreleová trasa - stav

ZÁZNAM O ÚČINNOSTI	
Orgán, který územní plán vydal:	Zastupitelstvo městyse Pecka
Číslo usnesení, datum vydání územního plánu:	
Číslo jednací, datum nabytí účinnosti:	MUNPSZ/2012/12093/
Jméno a příjmení, funkce oprávněné úřední osoby pořizovatele:	Ing. Vítězslav Dufek, vedoucí oddělení rozvoje
Podpis a razítko:	

ODPOVĚDNÝ ZÁSTUPCE PROJEKTANTA Ing. arch. Alena Koutová	PROJEKTANT kolektiv zhotovitele	SPOLUPRÁCE	 SURPMO, a.s. 110 00 Praha 1 Opletalova 1626/36
OBJEDNATEL/POŘIZOVATEL Městys Pecka / Městský úřad Nová Paka	KRAJ Královéhradecký	MĚSTYS Pecka	Projektové středisko 500 03 Hradec Králové Třída ČSA 219
<b>Odůvodnění Územního plánu Pecka</b>			Zakázkové číslo 03879514
<b>Výkres širších vztahů</b>			ÚČELOVÝ STUPEŇ ÚPD
			FORMÁT PROFESE URB
			DATUM 05/2015
			MĚŘÍTKO 1 : 50 000
			ČÍSLO 11.2.b.