
betonová střešní tašková krytina
klempířské prvky na střeše v provedení Cu

PŮVODNÍ ČÁST OBJEKTU

pozink. oplechování říms a parapetů
dešť. svody v provedení Cu
dřevěné otvorové výplně

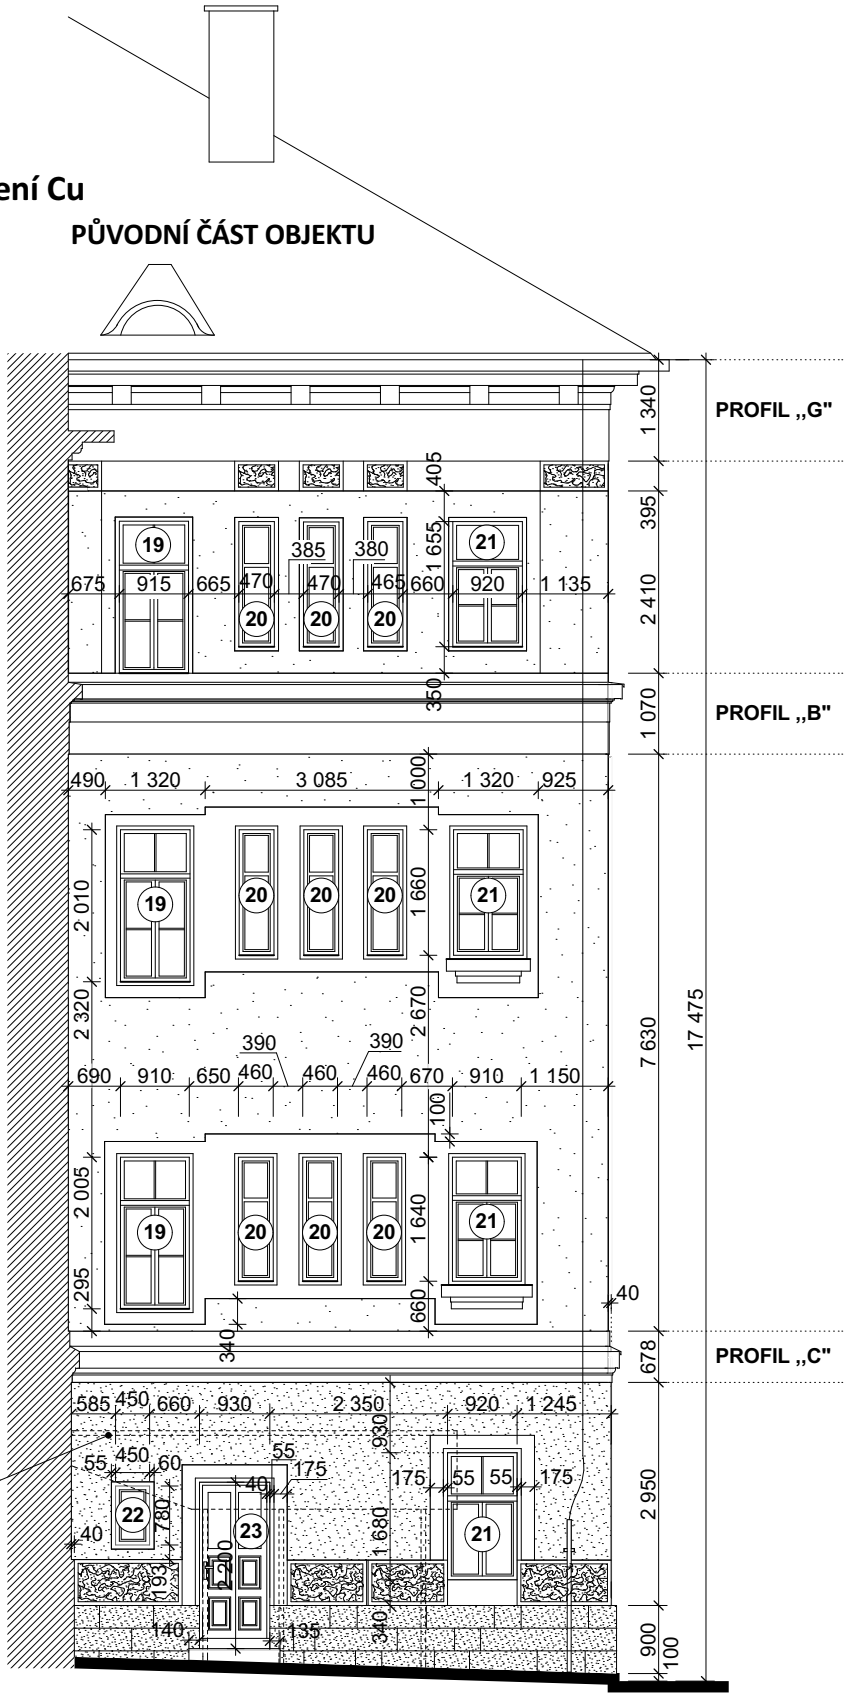

ZASTŘEŠENÍ PŘÍSTUPU
DO ŠATEN

omítka vápenná
/vápenocementová/ štuková

sokl z hraněných pískovcových kvádrů
- lícová strana rovná, oprac. pemrlicí

Popis stávajících konstrukcí vnějšího pláště budovy je řešen v techn. zprávě a je patrný z další výkresové části projektu.
Profilace říms je patrná z výkresu č.D.1.1.21.
Detaily fasády jsou zobrazeny na výkresu č.D.1.1.22.
Soupis výrobků a podrobností viz výkres č.D.1.1.23.

INVESTOR	**MĚSTYS PECKA, Pecka č.p. 2, 507 82 Pecka**	IČO	**18850961**
NÁZEV AKCE	**OBNOVA VNĚJŠÍHO PLÁŠTĚ ZÁKLADNÍ ŠKOLY - PECKA**	VYPRACOVAL	**ŠTROP JAROSLAV**
		DATUM	**Duben 2018**
		MĚŘÍTKO	**1:100**
NÁZEV VÝKRESU	**Stávající stav - technický pohled č.4**	FORMÁT	**1 x A4**
		ČÍSLO VÝKRESU	**D.1.1.4.**