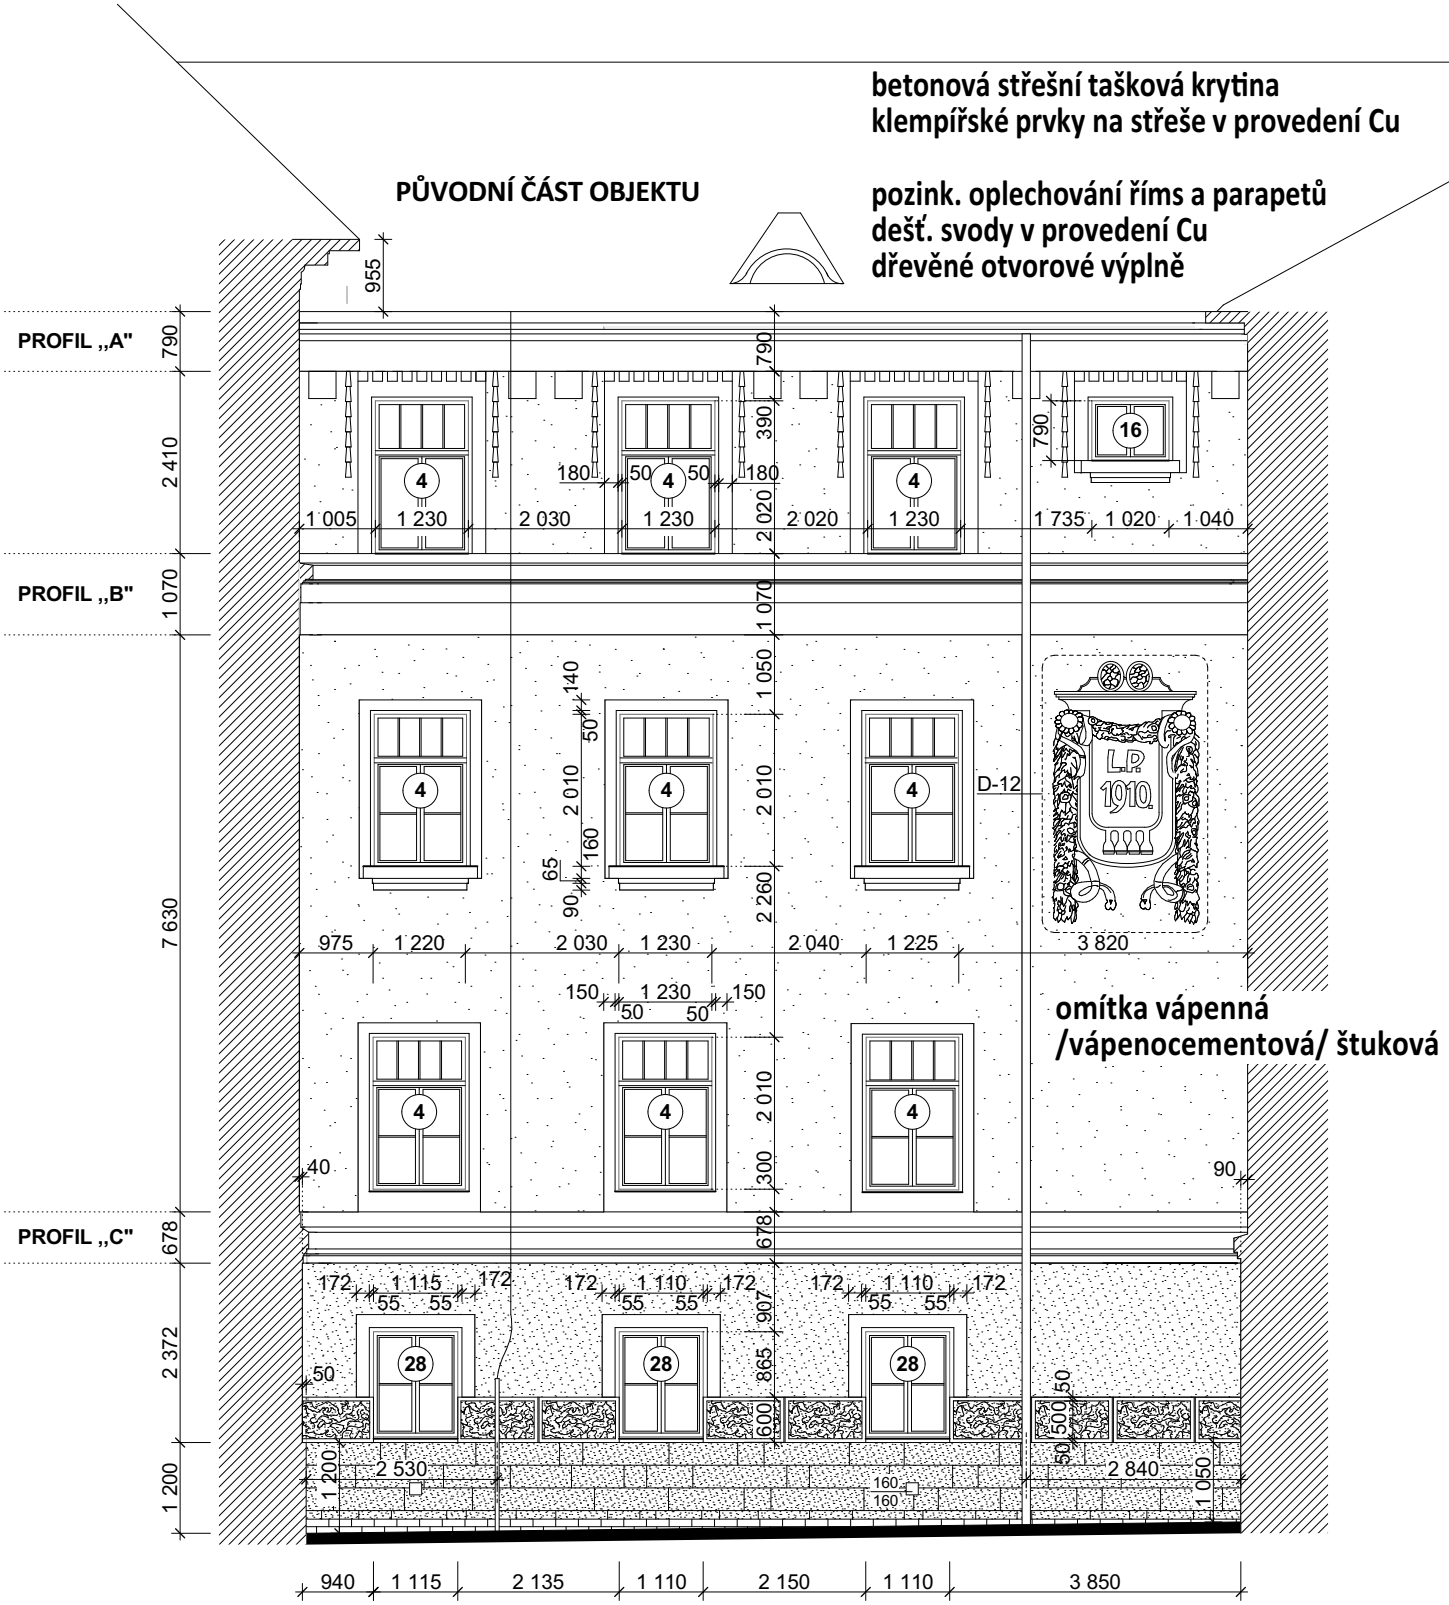


Popis stávajících konstrukcí vnějšího pláště budovy je řešen v techn. zprávě a je patrný z další výkresové části projektu.
Profilace říms je patrná z výkresu č.D.1.1.21.
Detaily fasády jsou zobrazeny na výkresu č.D.1.1.22.
Soupis výrobků a podrobností viz výkres č.D.1.1.23.

INVESTOR	**MĚSTYS PECKA, Pecka č.p. 2, 507 82 Pecka**	IČO	**18850961**
NÁZEV AKCE	**OBNOVA VNĚJŠÍHO PLÁŠTĚ ZÁKLADNÍ ŠKOLY - PECKA**	VYPRACOVAL	**ŠTROP JAROSLAV**
		DATUM	**Duben 2018**
		MĚŘÍTKO	**1:100**
NÁZEV VÝKRESU	**Stávající stav - technický pohled č.7**	FORMÁT	**1 x A4**
		ČÍSLO VÝKRESU	**D.1.1.7.**