


DETAIL D-5

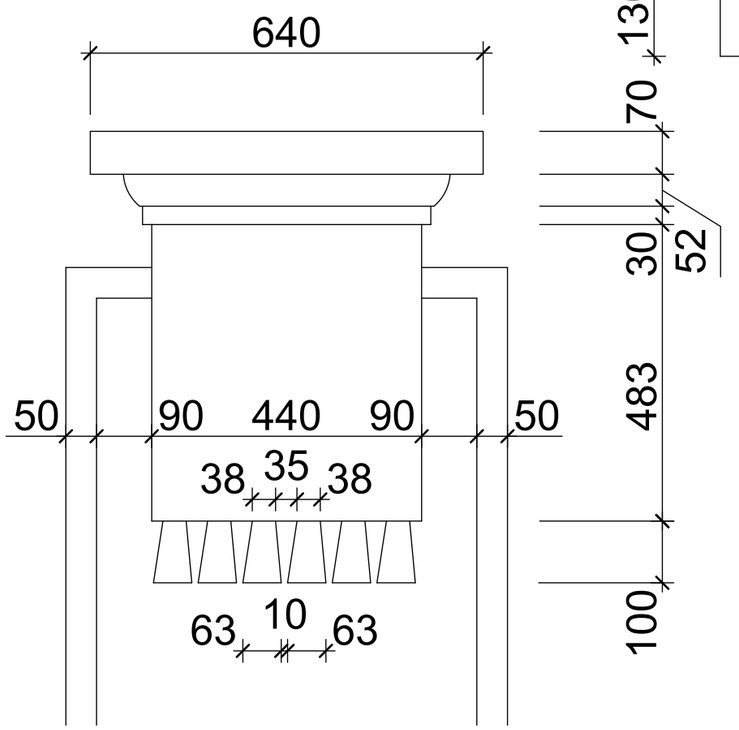


DETAIL D-6

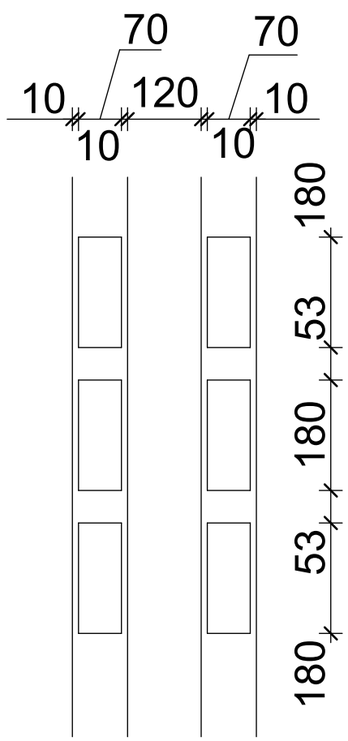

DETAIL D-7

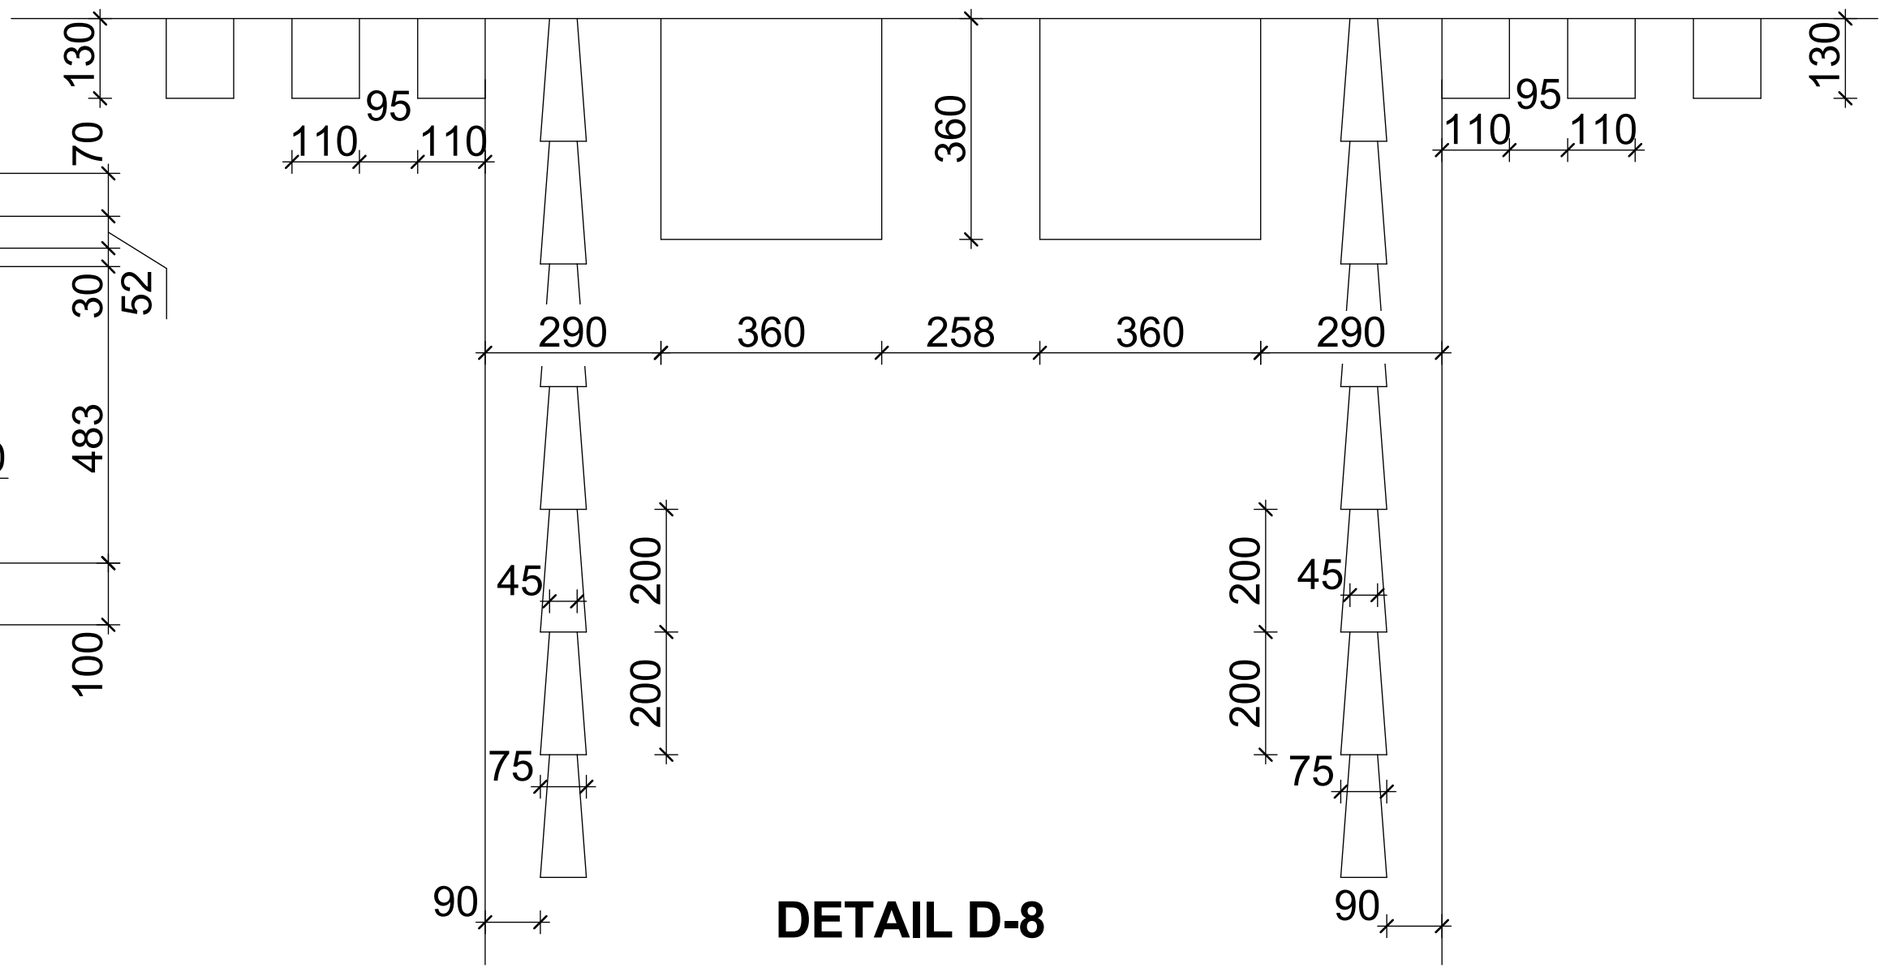

DETAIL D-8

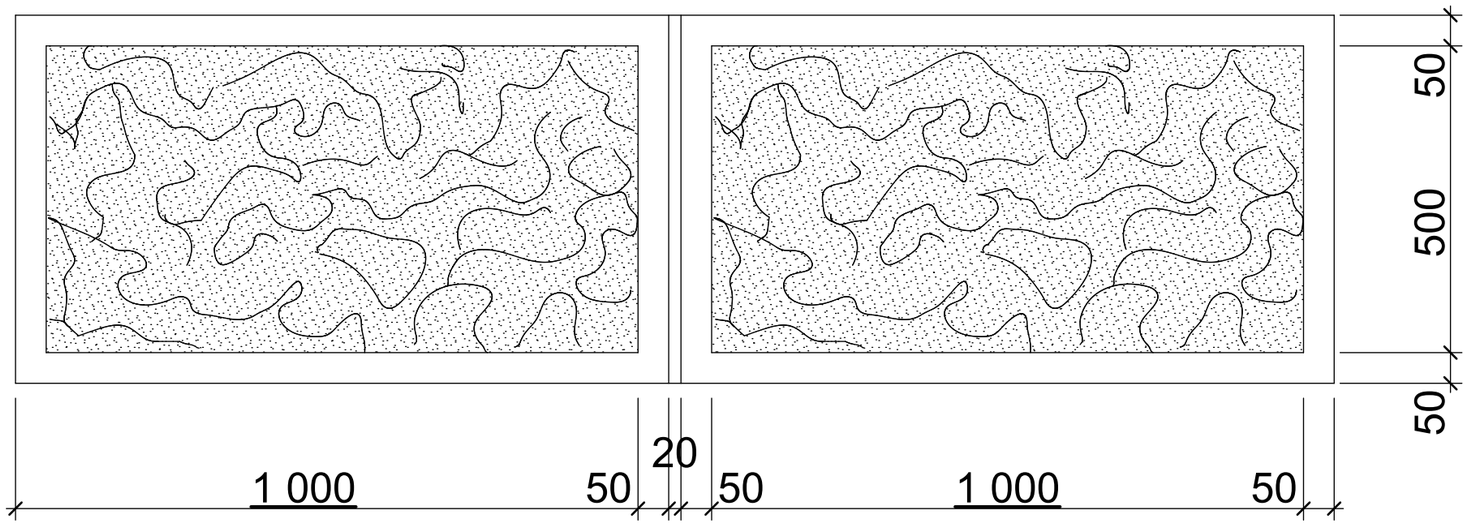

DETAILY

MĚŘ.: 1 : 10